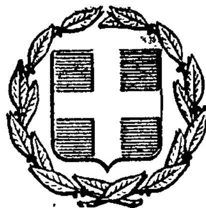


ΕΦΗΜΕΡΙΣ ΤΗΣ ΚΥΒΕΡΝΗΣΕΩΣ
ΤΗΣ ΕΛΛΗΝΙΚΗΣ ΔΗΜΟΚΡΑΤΙΑΣ

ΕΝ ΑΘΗΝΑΙΣ ΤΗ, 3 ΙΟΥΝΙΟΥ 1980 | ΤΕΥΧΟΣ ΤΕΤΑΡΤΟΝ | ΑΡΙΘΜΟΣ ΦΥΛΛΟΥ 334

ΠΕΡΙΕΧΟΜΕΝΑ

ΑΠΑΛΛΟΤΡΙΩΣΕΙΣ

ΑΠΟΦΑΣΕΙΣ

ΑΝΑΚΟΙΝΩΣΕΙΣ

ΠΟΛΕΟΔΟΜΙΑ

ΑΠΟΦΑΣΕΙΣ

ΑΠΑΛΛΟΤΡΙΩΣΕΙΣ

ΑΠΟΦΑΣΕΙΣ

'Αριθ. Α. 11584 (1)

Περὶ κηρύξεως ἀναγκαστικῆς ἀπαλλοτριώσεως στὸ 'Αλεποχώρι 'Αχαΐας, γιὰ τὴ διάνοιξη ὁδοῦ.

Ο ΝΟΜΑΡΧΗΣ ΑΧΑΪΑΣ

Μὲ τὴν ἀπόφαση τοῦ Κ.Σ. 'Αλεποχωρίου 4/80, ποὺ ἐγκρίθηκε μὲ τὴν ὅμοια τῆς Νομαρχίας ἀριθ. 11584/80 κηρύχθηκε ἡ ἀπαλλοτρίωση ἀκινήτου ἰδιοκτησίας Διονυσίας καὶ Νίκης Κακαφώνη, ἐκτάσεως 1000 τ.μ. γιὰ τὴν διάνοιξη ὁδοῦ.

Πάτραι, 6 Μαΐου 1980

'Ο Νομάρχης
ΝΙΚ. ΧΑΝΟΣ

'Αριθ. Η. 6212 (2)

Περὶ τροποποιήσεως τῆς Η. 21268/1979 ἀποφάσεως «περὶ ἀναγκαστικῆς ἀπαλλοτριώσεως γιὰ τὴ διάνοιξη τῆς ἀριθ. 27 ἐπαρχιακῆς ὁδοῦ Γαλατσάδων—Κασταννιώτισσας».

Ο ΝΟΜΑΡΧΗΣ ΕΥΒΟΙΑΣ

"Εχοντας ὑπόψη:

1) Τὶς διατάξεις:

α) Τοῦ Ν.Δ. 797/1971 «περὶ ἀναγκαστικῶν ἀπαλλοτριώσεων».

β) Τοῦ Β.Δ. 130/1971 «περὶ ἁρμοδιοτήτων τῶν Νομαρχῶν γιὰ τὴν κήρυξη ἀναγκαστικῶν ἀπαλλοτριώσεων».

γ) Τοῦ Ν. 947/1979 «περὶ οἰκιστικῶν περιοχῶν» ποὺ ἐπεξέτεινε τὴν ἐφαρμογὴ τοῦ ἄρθρου 1 τοῦ Ν. 653/1977 «περὶ ὑποχρεώσεως τῶν παροδίων ἰδιοκτητῶν διὰ τὴν διάνοιξιν ἐθνικῶν ὁδῶν κλπ.» καὶ περιέλαβε καὶ τὶς διανοίξεις τῶν ἐπαρχιακῶν ὁδῶν.

δ) Τοῦ ἀπὸ 25.11.1929 Δ/τος «περὶ κωδικοποιήσεως τῶν περὶ κατασκευῆς καὶ συντηρήσεως ὁδῶν κειμένων διατάξεων».

2) "Οτι ἡ ἀπαλλοτρίωση κηρύσσεται γιὰ λόγους δημόσιας ὠφέλειας ὑπὲρ τοῦ Δημοσίου, ἀποφασίζουμε:

Τροποποιοῦμε τὴν Η. 21268/1979 ἀπόφασή μας ὡς πρὸς τὸ δικαιοῦχο ὑπὲρ τοῦ ὁποίους κηρύσσεται ἡ ἀπαλλοτρίωση καὶ ὁρίζουμε ὅτι αὐτὴ κηρύσσεται ὑπὲρ τοῦ Δημοσίου καὶ μὲ δαπάνες τοῦ Νομαρχιακοῦ Ταμείου Εὐβοίας.

Ἡ ἀπόφαση αὐτὴ νὰ δημοσιευθεῖ στὴν Ἐφημερίδα τῆς Κυβερνήσεως.

Χαλκίδα, 19 Μαΐου 1980

Ὁ Νομάρχης
Κ. ΠΑΠΑΒΛΑΣΟΠΟΥΛΟΣ

Ἀριθ. 566 (3)

Περὶ κηρύξεως ὡς ἀναδασωτέας δημόσιας δασικῆς ἐκτάσεως στὴ θέση Κουμαρόλογγος τῆς Κοινότητας Ἀνθούσης, τοῦ Ν. Μεσσηνίας.

Ο ΝΟΜΑΡΧΗΣ ΜΕΣΣΗΝΙΑΣ

Σύμφωνα μέ:

1. Τὶς διατάξεις:

α) Τοῦ ἄρθρου 117 παρ. 3 τοῦ Συντάγματος τῆς Ἑλλάδος.

β) Τῶν ἄρθρων 38 παρ. 1 καὶ 41 παρ. 1 καὶ 3 Ν. 998/1979 «περὶ προστασίας Δασῶν».

γ) Τοῦ Νόμου 3200/1955 «περὶ διοικητικῆς ἀποκεντρώσεως», σὲ συνδυασμὸ μὲ τὶς διατάξεις τοῦ Ν.Δ. 532/1970 «περὶ συμπληρώσεως τῶν διατάξεων περὶ διοικητικῆς ἀποκεντρώσεως» καὶ τοῦ 709/1970 Β. Δ/τος, ποὺ ἐκδόθηκε σὲ ἐκτέλεση αὐτοῦ.

2. Τὶς ἑξῆς διαταγὲς τοῦ Ὑπουργείου Γεωργίας:

α) 88854/7483/ἐγκ. 104/1.10.1975.
β) 114812/2946/ἐγκ.154/24.2.1975.
γ) 10582/539/13.2.1976.
δ) 215696/1451/9.5.77, καὶ
ε) 204809/24.2.1978.

3. Τὴν πρόταση ποὺ ὑποβλήθηκε μὲ τὴν 1200/23.4.80 ἀναφορὰ τοῦ ἁρμοδίου Δασαρχείου Καλαμάτας, σχετικὰ μὲ τὴν κήρυξη ὡς ἀναδασωτέας τῆς κατωτέρω δασικῆς ἐκτάσεως, καὶ ἐπειδὴ ἡ ἔκταση χρειάζεται προστασία γιὰ τὴν ἐπαναδημιουργία τῆς δασικῆς βλαστήσεως ποὺ καταστράφηκε ὁλοσχερῶς ἀπὸ πυρκαγιὰ στὶς 24.2.80, ἀποφασίζουμε:

Κηρύσσουμε ὡς ἀναδασωτέα, μὲ σκοπὸ τὴν προστασία γιὰ τὴν ἐπαναδημιουργία τῆς δασικῆς βλαστήσεως ποὺ κάηκε, δημόσια δασικὴ ἔκταση 23,00 στρέμματα.

Ἡ ἔκταση αὐτή, ποὺ βρίσκεται στὴ θέση Κουμαρόλογγος τῆς περιφέρειας τῆς Κοινότητας Ἀνθούσης, Νομοῦ Μεσσηνίας, καλυπτόταν ἀπὸ δασικὴ βλάστηση σχίνων, κουμαριῶν, ἐρείκης καὶ ἀγριελαιῶν καὶ καταστράφηκε ὁλοσχερῶς στὶς 24.2.80 καὶ ἡ ὁποία προβλέπεται νὰ ἀποκατασταθεῖ διὰ φυσικῆς ἀναγεννήσεως.

Σχετικὸ τὸ σχεδιάγραμμα μὲ κλίμακα 1:2000, τὸ ὁποῖο ἀποτελεῖ ἀναπόσπαστο μέρος τῆς ἀποφάσεως αὐτῆς καὶ στὸ ὁποῖο ἡ ἔκταση φαίνεται μὲ τὰ στοιχεῖα 1,2,3,4,5,6,7,8,9, 10,11,12,13,14,1 καὶ μὲ ὅρια:

Ἀνατολικά: Μὲ ἐλαιοαγροκτήματα καὶ κυπαρίσσια Βασιλικῆς Χας Δημ. Μοναστηριακοῦ.

Δυτικά: Μὲ ἀγροτικὸ δρόμο


Βόρεια: Μὲ ἀγροκτήματα Γεωργ. Μοναστηριακοῦ

Νότια: Μὲ ρέμα, κυπαρισσῶνα Παν. Καραβίτη καὶ ρέμα.

Ἡ ἀπόφαση αὐτὴ νὰ δημοσιευθεῖ στὴν Ἐφημερίδα τῆς Κυβερνήσεως.

Καλαμάτα, 30 Ἀπριλίου 1980

Ὁ Νομάρχης
ΚΥΡ. ΣΤΕΦΑΝΑΚΟΣ

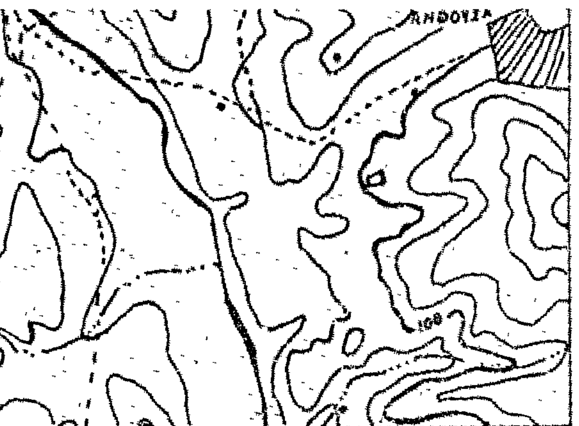


ΑΠΟΣΠΑΣΜΑ ΧΑΡΤΟΥ
ΠΕΡΙΟΧΗΣ ΜΕΛΙΓΑΛΑ

ΚΛΙΜΑΚΑ 1:20.000
ΥΠΟΜΝΗΜΑ
ΚΛΕΙΣΑ ΕΚΤΑΣΗ

ΤΟΠΟΓΡΑΦΙΚΟ ΔΙΑΓΡΑΜΜΑ

Αναδασωτέας δικτάσεως θέσεως «Κουμαρόλογγος»
περιοχής Κοινότητος Ανθούσης
Εμβαδόν 23,000 στρεμ.
Κλίμακα 1:2000

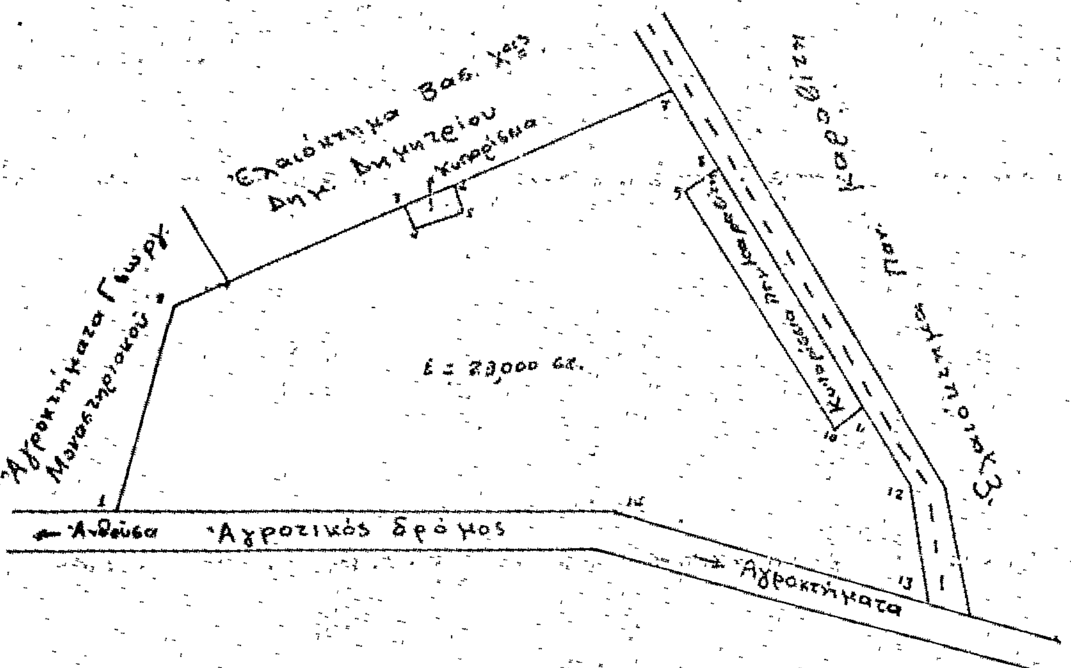

ΕΘΕΩΡΗΘΗ
Καλαμάτα 30-4-1980
Ο ΝΟΜΑΡΧΗΣ
ΚΥΡ. ΣΤΕΦΑΝΑΚΟΣ

ΕΘΕΩΡΗΘΗ
Καλαμάτα 29-4-1980
Ο Δ/ΝΤΗΣ ΔΑΣΩΝ
ΜΑΡΚΟΣ ΒΕΝΤΑΚΗΣ

Καλαμάτα 23-4-1980
Ο Δασάρχης Καλαμάτας
Σπυρ. Σιμαρόπουλος

ΑΝΑΚΟΙΝΩΣΕΙΣ

'Αριθ. 431935/810—7—26/5 (4)

Περὶ εἰδοποιήσεως τῆς γενομένης παρακαταθέσεως ἀποζημιώσεως ἀπὸ ἀναγκαστικὴ ἀπαλ/ση κτημάτων, γιὰ δημιουργία συγκροτήματος σταθμῶν καὶ γραμμῆς συνδέσεώς του, μὲ τὴ σιδ/κὴ γραμμὴ 'Αθηνῶν - 'Ελευσῖνος (Θριάσιο Πεδίο).

Ο ΔΙΟΙΚΗΤΗΣ
ΤΟΥ ΟΡΓΑΝΙΣΜΟΥ ΣΙΔΗΡΟΔΡΟΜΩΝ ΕΛΛΑΔΟΣ
ΑΝΩΝΥΜΟΣ ΕΤΑΙΡΕΙΑ

1. Σύμφωνα μὲ τὶς διατάξεις τῶν ἄρθρων 7 καὶ 8 τοῦ Ν.Δ. 797/71 «περὶ ἀναγκαστικῶν ἀπαλλοτριώσεων» πληροφοροῦμε ὅσους:

α. Ἔχουν δικαίωμα κυριότητας ἢ ἄλλα ἐμπράγματα δικαιώματα στὰ ἀκίνητα τὰ ὁποῖα ἀπαλλοτριώθηκαν δυνάμει τῆς ὑπ' ἀριθ. Σ. 2355/1626/30.6.1978 κοινῆς ἀποφάσεως τῶν Ὑπουργῶν Οἰκονομικῶν καὶ Συγκοινωνιῶν (ΦΕΚ 375/τ. Δ'/25.7.1978) γιὰ τὴ δημιουργία συγκροτήματος σταθμῶν καὶ συνδέσεώς του μὲ τὴ σιδ/κὴ γραμμὴ 'Αθηνῶν—'Ελευσίνας, στὴν περιοχὴ τοῦ Θριασίου Πεδίου.

β. Ἔχουν ἐγγράψει ὑποθήκη ἢ ἔχουν ἐπιβάλει κατάσχεση ἢ μὲ ὁποιοδήποτε ἄλλο τρόπο διεκδικοῦν τὰ ἀκίνητα ποὺ ἀπαλλοτριώθηκαν, ὅτι ἡ ἀποζημίωση ποὺ καθόρισε τὸ Μονομελὲς Πρωτοδικεῖο 'Αθηνῶν μὲ τὴ 1106/1979 ἀπόφασή του γιὰ τὰ ἀκίνητα καὶ ἐπικείμενα αὐτῶν, ὅπως εἰκονίζονται στὰ 608/1977 καὶ 608Α/1977 κτηματολογικὰ διαγράμματα καὶ τὸν 608Δ ἀντίστοιχο κτηματολογικὸ πίνακα, ἔχει κατατεθεῖ στὸ Ταμεῖο Παρακαταθηκῶν καὶ Δανείων, Κεντρικὴ Ὑπηρεσία καὶ ἔχει ἐκδοθεῖ τὸ 585737/6.5.1980 γραμμάτιο συστάσεως παρακαταθήκης, γιὰ ποσὸ 274.306.850 δραχμῶν.

Ἡ ἀνωτέρω ἀποζημίωση, θὰ ἀποδοθεῖ στοὺς δικαιούχους ποὺ θὰ ἀναγνωρισθοῦν σύμφωνα μὲ τὸν νόμο.

'Αθῆναι, 13 Μαΐου 1980

Ὁ Διοικητὴς
Α. ΚΩΣΤΕΑΣ

('Αριθ. τρ. 23515/27.5.80 τοῦ ΚΒ' Δημ. Ταμ. 'Αθηνῶν)

'Αριθ. 432091/Φ810—20—13/33 (5)

Περὶ εἰδοποιήσεως τῆς γενομένης παρακαταθέσεως ἀποζημιώσεως ἀπὸ ἀναγκαστικὴ ἀπαλλοτρίωση κτημάτων γιὰ τὸν διπλασιασμὸ τῆς σιδηροδρομικῆς γραμμῆς 'Αθηνῶν—Θεσσαλονίκης μεταξὺ Οἰνόης — Τανάγρας (σταθμὸς Οἰνόης ἕως χλμ. 76+847).

Ο ΔΙΟΙΚΗΤΗΣ
ΤΟΥ ΟΡΓΑΝΙΣΜΟΥ ΣΙΔΗΡΟΔΡΟΜΩΝ ΕΛΛΑΔΟΣ
ΑΝΩΝΥΜΟΣ ΕΤΑΙΡΕΙΑ

1. Σύμφωνα μὲ τὶς διατάξεις τῶν ἄρθρων 7 καὶ 8 τοῦ Ν. Δ/τος 797/71 «περὶ ἀναγκαστικῶν ἀπαλλοτριώσεων», πληροφοροῦμε ὅσους:

α. Ἔχουν δικαιώματα κυριότητας ἢ ἄλλα ἐμπράγματα δικαιώματα στὰ ἀκίνητα ποὺ ἀπαλλοτριώθηκαν, σύμφωνα μὲ τὴν 2980/16.3.79 (ΦΕΚ 201/τ. Δ'/79) ἀπόφαση τοῦ Νομάρχη Βοιωτίας, γιὰ τὸ διπλασιασμὸ τῆς σιδηροδρομικῆς γραμμῆς 'Αθηνῶν — Θεσσαλονίκης μεταξὺ Οἰνόης — Τανάγρας.

β. Ἔχουν ἐγγράψει ὑποθήκη ἢ ἔχουν ἐπιβάλει κατάσχεση ἢ μὲ κάθε ἄλλο τρόπο διεκδικοῦν τὰ ἀκίνητα ποὺ ἀπαλλοτριώθηκαν, ὅτι ἡ ἀποζημίωση ποὺ καθόρισε τὸ Μονομελὲς Πρωτοδικεῖο Θηβῶν μὲ τὴν 20/1980 ἀπόφασή του, γιὰ τὰ ἀκίνητα, ὅπως φαίνονται στὸ 644/78 κτηματολογικὸ διάγραμμα καὶ στὸν 644ε/78 ἀντίστοιχο κτηματολογικὸ πίνακα, ἔχει κατατεθεῖ στὸ Ταμεῖο Παρακαταθηκῶν καὶ Δανείων, Κεντρική Ὑπηρεσία, καὶ ἔχει ἐκδοθεῖ τὸ 586334/10.5.80 γραμμάτιο συστάσεως παρακαταθήκης, γιὰ ποσὸ 4.494.000 δραχμῶν.

2. Ἡ παραπάνω ἀποζημίωση θὰ ἀποδοθεῖ στοὺς δικαιούχους ποὺ θὰ ἀναγνωρισθοῦν σύμφωνα μὲ τὸ νόμο.

'Αθῆναι, 19 Μαΐου 1980

Ὁ Διοικητὴς
ΑΝΤ. ΚΩΣΤΕΑΣ

('Αριθ. τριπλ. ΚΒ' Δημοσίου Ταμείου 'Αθηνῶν 23516/80)

ΠΟΛΕΟΔΟΜΙΑ

ΑΠΟΦΑΣΕΙΣ

'Αριθ. 0—10951 (6)

Περὶ ἐφαρμογῆς τοῦ ἄρθρου 7 καὶ 10 Π.Δ. 720/1979 «περὶ ρυθμίσεως τῶν ὑποχρεώσεων ἐξασφαλίσεως χώρου σταθμεύσεως αὐτοκινήτων εἰς πόλεις ἢ οἰκισμοὺς τῆς χώρας πληθυσμοῦ ἄνω τῶν 15.000 κατοίκων.

Ο ΝΟΜΑΡΧΗΣ ΑΡΓΟΛΙΔΟΣ

Ἔχοντας ὑπόψη:

1. Τὶς διατάξεις τοῦ ἄρθρ. 2 παρ. 4 τοῦ Ν. 960/79 «περὶ ὑποβολῆς ὑποχρεώσεων πρὸς δημιουργία χώρων σταθμεύσεως αὐτοκινήτων γιὰ τὴν ἐξυπηρέτηση τῶν κτιρίων καὶ ρυθμίσεως συναφῶν θεμάτων» (ΦΕΚ 194 Α'/1979).

2. Τὸ Π.Δ. 720/1979 ΦΕΚ 216 Α/1979) «περὶ ρυθμίσεως τῶν ὑποχρεώσεων ἐξασφαλίσεως χώρου σταθμεύσεως αὐτοκινήτων εἰς πόλεις ἢ οἰκισμοὺς τῆς χώρας πληθυσμοῦ ἄνω τῶν 15.000 κατοίκων καὶ εἰς ἐκτὸς ἐγκεκριμένου σχεδίου περιοχὰς καὶ εἰδικότερα τὰ ἄρθρα 1, 7 καὶ 10 αὐτοῦ.

3. Τὸ ἐγκεκριμένο σχέδιο πόλεως Ἄργους καὶ τὸν οἰκισμὸ αὐτοῦ, τὸν προϋφιστάμενο τοῦ ἔτους 1923.

4. Τὴν ἀπόφαση 16/1980 τοῦ Δημοτικοῦ Συμβουλίου, ποὺ κρίθηκε νομότυπη ἀπὸ τὴ Νομαρχία (Δ/νση 'Εσωτερικῶν) καὶ μὲ τὴν ὁποία ἀποφασίσθηκε ποιὲς ὁδοὶ προτείνονται νὰ χαρακτηρισθοῦν ὡς κυρίου ὁδικοῦ δικτύου οἱ σ' αὐτὴν εἰδικότερα διαλαμβανόμενοι ὁδοί.

5. Τὴν ἀπὸ 29.4.1980 αἰτιολογικὴ ἔκθεση τῆς Πρ/νης Τμήματος Πολ/μίας, ἀποφασίζουμε:

Καθορίζουμε ὡς κύριο ὁδικὸ δίκτυο γιὰ τὴν ἐφαρμογὴ τοῦ Π.Δ 720/79 τὶς κατωτέρω ὁδούς:

1. Ὁδὸς Κορίνθου (μέχρι τὴ γέφυρα Ξηριᾶ).
2. » Βασ. Σοφίας μέχρι ὁδοῦ Κοφινιώτου
3. » Νικηταρᾶ καὶ Μακαρίου μέχρι 'Αγ. Αἰκατερίνης
4. » Βασιλ. 'Αλεξάνδρου
5. » Τσαλδάρη
6. » Γεν. Κολοκοτρώνη
7. » 'Ελευθ. Βενιζέλου
8. » Βασιλ. Γεωργίου Β'
9. » Βασιλ. Ὄλγας
10. » Βασιλ. Γεωργίου Α'
11. » Καποδιστρίου ἀπὸ ὁδοῦ Φείδωνος μέχρι ὁδοῦ Δαναοῦ
12. » Δαναοῦ μέχρι ὁδοῦ Καποδιστρίου
13. » Καλλέργη ἀπὸ ὁδοῦ Βασ. Κων/νου ἕως ὁδοῦ Καποδιστρίου.
14. » Φείδωνος ἀπὸ ὁδοῦ Βασ. Κων/νου ἕως ὁδοῦ Καποδιστρίου.
15. » Τσώκρη ἀπὸ ὁδοῦ Βασ. Κων/νου ἕως ὁδοῦ Μπελλίνου.
16. » Μπελλίνου ἀπὸ ὁδοῦ Τσώκρη ἕως ὁδοῦ Ζωγράφου καὶ ἐν συνεχείᾳ πρὸς ἀνατολὰς πέριξ τῆς νησίδος πρασίνου τῆς ὁδοῦ Καραϊσκάκη.
17. » Κων/νου ἀπὸ ὁδοῦ Κορίνθου ἕως ὁδοῦ Φείδωνος (Γούβα).

Πέραν τῶν ἀνωτέρω καθορίζουμε τὶς περιοχὲς ποὺ πρέπει νὰ ἀπαγορεύεται τελείως ἡ δημιουργία χώρων σταθμεύσεως αὐτοκινήτων ὡς ἑξῆς:

Στὶς ὁδούς: α) Γύρω ἀπὸ τὴν πλατεῖα Ἁγ. Πέτρου, β) Στρατώνων καὶ γ) στὸ τμῆμα τῆς ὁδοῦ Βασ. Ὄλγας μπροστὰ ἀπὸ τὸ Ἀρχαιολογικὸ Μουσεῖο.

Ἡ ἀπόφαση αὐτὴ νὰ δημοσιευθεῖ στὴν Ἐφημερίδα τῆς Κυβερνήσεως.

Ναύπλιο, 17 Μαΐου 1980

Ὁ Νομάρχης
Θ. ΧΑΜΠΙΠΗΣ

Ἀριθ. Ο—11016 (7)

Περὶ καθορισμοῦ ἀναλογίας ἐπιφάνειας κατηγοριῶν οἰκοδομῶν γιὰ κάθε ὑποχρεωτικὴ θέση σταθμεύσεως αὐτοκινήτων (γκαράζ), στὴν πόλη τοῦ Ἄργους.

Ο ΝΟΜΑΡΧΗΣ ΑΡΓΟΛΙΔΟΣ

Ἔχοντας ὑπόψη:

1. Τὶς διατάξεις τῆς παρ. 4 τοῦ ἄρθρ. 2, σὲ συνδυασμὸ με τὸ ἄρθρ. 9 παρ. 1 τοῦ Ν. 960/79 «περὶ ἐπιβολῆς ὑποχρεώσεων πρὸς δημιουργία χώρων σταθμεύσεως αὐτοκινήτων γιὰ τὴν ἐξυπηρέτηση τῶν κτιρίων καὶ ρυθμίσεως συναφῶν θεμάτων» (ΦΕΚ 194 Α'/1979).

2. Τὸ Π.Δ. 720/1979 (ΦΕΚ 216 Α'/1979) «περὶ ρυθμίσεως τῶν ὑποχρεώσεων ἐξασφαλίσεως χώρου σταθμεύσεως αὐτοκινήτων εἰς πόλεις ἢ οἰκισμοὺς τῆς χώρας πληθυσμοῦ ἄνω τῶν 15.000 κατοίκων καὶ εἰς ἐκτὸς ἐγκεκριμένου σχεδίου περιοχὰς» καὶ εἰδικότερα τὰ ἄρθρα 1, 2 καὶ 10 αὐτοῦ.

3. Τὸ ἐγκεκριμένο σχέδιο πόλεως Ἄργους καὶ τὸν οἰκισμὸ αὐτοῦ, τὸν προϋφιστάμενο τοῦ ἔτους 1923.

4. Τὴν ἐκφρασθεῖσα μὲ τὴν ἀπόφαση 41/1980 γνώμη τοῦ Δημ. Συμβουλίου Ἄργους, ποὺ κρίθηκε νομότυπη ἀπὸ τὴ Νομαρχία (Δ/νση Ἐσωτερικῶν), περὶ καθορισμοῦ ἀναλογίας ἐπιφανείας οἰκοδομῶν πρὸς προσδιορισμὸ θέσεων σταθμεύσεως αὐτοκινήτων.

5. Τὴν ἀπὸ 29.4.1980 αἰτιολογικὴ ἔκθεση τῆς Πρ/νης Τμήματος Πολ/μίας, ἀποφασίζουμε:

Α. Καθορίζουμε τὴν ἐπιφάνεια ποὺ ἀναλόγως τῆς χρήσεως καὶ τοῦ μεγέθους τοῦ κτιρίου ἀπαιτεῖται γιὰ κάθε ὑποχρεωτικὴ θέση σταθμεύσεως αὐτοκινήτου στὴν πόλη τοῦ Ἄργους, ὡς ἀκολούθως:

1) Γιὰ τὴν παράγραφο 2 τοῦ ἄρθρου 2 τοῦ Π.Δ. 720/15.9.1979 (κατοικίες), μία θέση σταθμεύσεως ἀνὰ 300 μ^2 ἐπιφάνειας κτιρίου, μὴ ὑπολογιζομένων τῶν διαμερισμάτων ἐπιφάνειας μικρότερης τῶν 100 τ.μ. ὁ

2) Γιὰ τὴν παρ. 3 (γραφεῖα κλπ.) μία θέση σταθμεύσεως ἀνὰ 100 τ.μ. ἐπιφάνειας κτιρίου.

3) Γιὰ τὴν παρ. 4 (καταστήματα) μία θέση σταθμεύσεως ἀνὰ 150 μ^2 ἐπιφάνειας κτιρίου.

4) Γιὰ τὴν παρ. 5 (εἰδικὲς περιπτώσεις καταστημάτων) γιὰ ἐπιφάνειες ἀπὸ 200—500 τ.μ. μία θέση σταθμεύσεως ἀνὰ 80 τ.μ. ἐπιφάνειας κτιρίου. Γιὰ ἐπιφάνειες κτιρίων μεγαλύτερες τῶν 500 τ.μ., μία θέση σταθμεύσεως ἀνὰ 60 τ.μ. ἐπιφάνειας κτιρίου.

5) Γιὰ τὴν παρ. 6 (ἑστιατόρια, ζαχαροπλαστεῖα κλπ.) μία θέση σταθμεύσεως ἀνὰ 60 τ.μ. ἐπιφάνειας κτιρίου.

6) Γιὰ τὴν παρ. 7 (ξενοδοχεῖα) μία θέση σταθμεύσεως ἀνὰ 15 κλίνες.

7) Γιὰ τὴν παρ. 8 (βιομηχανία, βιοτεχνία, ἀποθήκη) μία θέση σταθμεύσεως ἀνὰ 200 τ.μ. ἐπιφάνειας κτιρίου.

8) Γιὰ τὴν παρ. 9 (Γηροκομεῖα, Ἄσυλα κλπ.) μία θέση σταθμεύσεως ἀνὰ 30 κλίνες.

9) Γιὰ τὴν παρ. 10 (Νοσοκομεῖα, Κλινικὲς) μία θέση σταθμεύσεως ἀνὰ 25 κλίνες.

10) Γιὰ τὴν παρ. 11 (Ἐκπαιδευτήρια κλπ.) μία θέση σταθμεύσεως ἀνὰ 4 αἴθουσες.

Γιὰ τὴ δεύτερη περίπτωση τῆς ἴδιας παραγράφου (Ἀνώτατα Ἐκπαιδευτήρια κλπ.) ἀνὰ 200 τ.μ. ἐπιφάνειας κτιρίου.

11) Γιὰ τὴν παράγραφο 12 (Ἀθλητικὲς ἐγκαταστάσεις) μία θέση σταθμεύσεως ἀνὰ 350 τ.μ. προστιθεμένης μιᾶς θέσεως ἀνὰ 35 θέσεις θεατῶν.

Β. Κατὰ τὰ λοιπὰ ἰσχύουν καὶ ἐφαρμόζονται οἱ οἰκεῖες διατάξεις τοῦ 1960/1979 Π. Δ/τος καὶ τῶν Π. Δ/των ποὺ ἐκδόθηκαν σὲ ἐκτέλεση αὐτοῦ.

Ἡ ἀπόφαση αὐτὴ νὰ δημοσιευθεῖ στὴν Ἐφημερίδα τῆς Κυβερνήσεως.

Ναύπλιο, 17 Μαΐου 1980

Ὁ Νομάρχης
Θ. ΧΑΜΠΙΠΗΣ

Ἀριθ. ΙΓ. 5841 (8)

Περὶ ἐγκρίσεως διόδου ποὺ προϋπάρχει τοῦ ἔτους 1923 στὸ σχέδιο πόλεως Γαστούνης καὶ ἀρχίζει ἀπὸ ἰδιοκτησία Θωμοπούλου Παναγ. καὶ διέρχεται ἀπὸ τὶς ἰδιοκτησίες τῶν Μπακοπούλου Χαρ., Χειμαριώτη Παν., Τσούση Ἀγησιλάου, Θεοδόση Πέτρου, Βασιλοπούλου Ἐμμαν., Γιαννούλη Κοσμᾶ, Βασιλοπούλου Κων/νου καὶ καταλήγει στὸν Οἰκισμὸ Καθολικῆς Γαστούνης.

Ο ΝΟΜΑΡΧΗΣ ΗΛΕΙΑΣ

Ἔχοντας ὑπόψη:

1. Τὴ Α7/16/11/7.10.70 κοινὴ ἀπόφαση τῶν Ὑπουργῶν Προεδρίας Κυβερνήσεως Ἐσωτερικῶν καὶ Δημοσίων Ἔργων» «περὶ ὀργανώσεως Περιφερειακῶν Ὑπηρεσιῶν Ὑπουργείου Δημοσίων Ἔργων».

2. Τὶς διατάξεις τοῦ ἄρθρου 1 παρ. 1 καὶ 2 τοῦ ἄρθρ. 532/70 Ν. Δ/τος «περὶ συμπληρώσεως τῶν διατάξεων περὶ διοικητικῆς ἀποκεντρώσεως».

3. Τὴν Α.22505/28.8.75 ἀπόφαση τοῦ Νομάρχη Ἠλείας «περὶ μεταβιβάσεως ἁρμοδιοτήτων».

4. Τὴ σύμφωνη γνώμη τοῦ Νομαρχιακοῦ Συμβουλίου τῆς Νομαρχίας Ἠλείας, ὅπως διατυπώθηκε στὸ 9/80 πρακτικό του, ἀποφασίζουμε,:

Τὴν ἔγκριση τῆς διόδου, ποὺ προϋπάρχει τοῦ ἔτους 1923, μέσα στὸ σχέδιο πόλεως Γαστούνης, ὅπως αὐτὴ φαίνεται στὸ τοπογραφικὸ διάγραμμα ποὺ ὑπογράφει ὁ Πολιτικὸς Μηχανικὸς Λεωνίδας Πλατανιώτης μὲ ἡμερομ. Σεπτέμβριος 79, ἡ ὁποία ἀρχίζει ἀπὸ ἰδιοκτησία Θωμοπούλου Παν. καὶ διέρχεται ἀπὸ τὶς ἰδιοκτησίες τῶν Μπακοπούλου Χαρ., Χειμαριώτη Παναγ., Τσούση Ἀγησιλάου, Θεοδόση Πέτρου, Βασιλοπούλου Ἐμαν. Γιαννούλη Κοσμᾶ, Βασιλοπούλου Κων/νου καὶ καταλήγει στὸν Οἰκισμὸ Καθολικῆς Γαστούνης ποὺ ἔλεγξαν οἱ ὑπάλληλοι Κ. Κοτσᾶ Ἀρχ. Μηχ/κὸς καὶ Ἄγγελος Βελισσάρης, Πολ/κὸς Ὑπομ/κὸς καὶ τὸ ὁποῖο ἀποτελεῖ παράρτημα τῆς ἀποφάσεως αὐτῆς.

Ἡ ἀπόφαση αὐτὴ νὰ δημοσιευθεῖ στὴν Ἐφημερίδα τῆς Κυβερνήσεως.

Πύργος, 14 Μαΐου 1980

Ὁ Νομάρχης
ΑΝΔΡΕΑΣ ΝΙΚΟΛΑΟΥ


ΚΟΤΣΑ
ΠΡΟΣ ΟΙΚΙΣΜΟΝ ΚΑΒΑΛΛΙΚΗΣ
ΔΗΜΟΤΙΚΗ ΟΔΟΣ ΛΟΧΑΓΟΥ ΓΙΑΝΝΑΚΟ
ΠΛΑΤΟΥΣ ΠΡΟΣ ΑΝΑΓΝΩΡΙΣΗ
ΟΙΚΙΑ
ΑΔΙΑΝΟΙΚΤΟΣ ΔΗΜΟΤΙΚΗ ΟΔΟΣ
ΔΗΜΟΤΙΚΗ ΟΔΟΣ
ΑΔΙΑΝΟΙΚΤΟΣ

ΕΡΜΑ ΣΧΕΔΙΟΥ ΠΟΛΕΩΣ


ΜΟΤΙΚΗ ΟΔΟΣ ΠΛΑΤ. 14.00

ΙΑΝΟΙΚΤΟΣ

ΤΟΠΟΓΡΑΦΙΚΟ ΔΙΑΓΡΑΜΜΑ ΑΠΟΤΥΠΩΣΕΩΣ ΔΗΜΟΤΙΚΗΣ ΟΔΟΥ ΥΦΙΣΤΑΜΕΝΗΣ ΠΡΟ ΤΟΥ ΕΤΟΥΣ 1923 ΤΟΥ ΔΗΜΟΥ ΓΑΣΤΟΥΝΗΣ (πρός ἀναγνώρισιν)

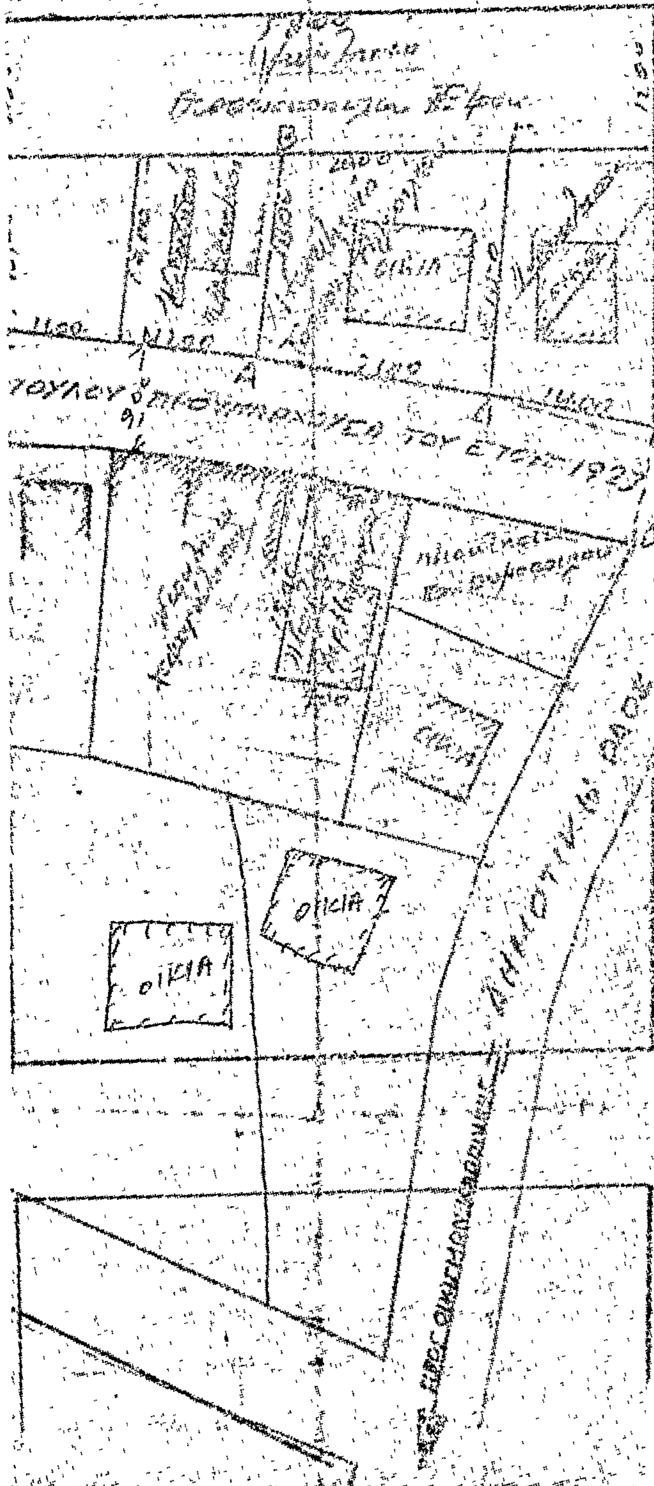

ΔΗΜΟΤΙΚΗ ΟΔΟΣ ΠΑΝΑΓΙΑΣ ΚΑΘΟΛΙΚΗΣ

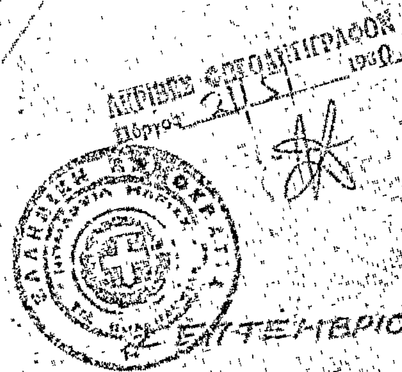

ΣΕΠΤΕΜΒΡΙΟΣ

Ο ΣΥΝΤΑΞΑΣ

Η ΓΕΝΙΚΗ ΔΙΕΥΘΥΝΣΗ ΤΟΥ ΕΘΝΙΚΟΥ ΤΥΠΟΓΡΑΦΕΙΟΥ

ΓΝΩΣΤΟΠΟΙΕΙ ΟΤΙ:

Ἡ ἐτήσια συνδρομὴ τῆς Ἐφημερίδας τῆς Κυβερνήσεως, ἡ τιμὴ τῶν φύλλων της ποὺ πουλιοῦνται τμηματικὰ καὶ τὰ τέλη δημοσιεύσεων στὴν Ἐφημερίδα τῆς Κυβερνήσεως, καθορίσθηκαν ἀπὸ 1 Ἰανουαρίου 1980 ὡς ἀκολούθως:

Α' ΕΤΗΣΙΕΣ ΣΥΝΔΡΟΜΕΣ

1. Γιὰ τὸ Τεῦχος Α'	Δραχ.	1.000
2. » » » Β'	»	1.500
3. » » » Γ'	»	700
4. » » » Δ'	»	1.500
5. » » » Νομικῶν Προσώπων Δ.Δ. κ.λπ.	»	700
6. » » » Ἀν. Εἰδ. Δικαστηρίου	»	100
7. » » » Παράρτημα	»	400
8. » » » Ἀνωνύμων Ἑταιρειῶν κ.λπ.	»	4.000
9. » » Δελτίο Ἐμπορικῆς καὶ Βιομηχανικῆς Ἰδιοκτησίας	»	400
10. Γιὰ ὅλα τὰ τεύχη καὶ τὸ Δ.Ε.Β.Ι.	»	9.000

Οἱ Δῆμοι καὶ οἱ Κοινότητες τοῦ Κράτους καταβάλλουν τὸ 1/2 τῶν ἀνωτέρω συνδρομῶν.

Ὑπὲρ τοῦ Ταμείου Ἀλληλοβοηθείας Προσωπικοῦ τοῦ Ἐθνικοῦ Τυπογραφείου (ΤΑΠΕΤ) ἀναλογοῦν τὰ ἑξῆς ποσά:

1. Γιὰ τὸ Τεῦχος Α'	Δραχ.	50
2. » » » Β'	»	75
3. » » » Γ'	»	35
4. » » » Δ'	»	75
5. » » » Νομικῶν Προσώπων Δ.Δ. κ.λπ.	»	35
6. » » » Ἀν. Εἰδ. Δικαστηρίου	»	5
7. » » » Παράρτημα	»	20
8. » » » Ἀνωνύμων Ἑταιρειῶν κ.λπ.	»	200
9. » » Δελτίο Ἐμπ. καὶ Βιομ. Ἰδιοκτησίας	»	20
10. Γιὰ ὅλα τὰ τεύχη	»	450

Β'. ΤΙΜΗ ΦΥΛΛΩΝ

Ἡ τιμὴ πωλήσεως κάθε φύλλου, μέχρις 8 σελ., εἶναι 5 δρχ., ἀπὸ 9 ὡς 24 σελ. 10 δρχ., ἀπὸ 25 ὡς 48 σελ. 15 δρχ., ἀπὸ 49 ὡς 80 σελ. 30 δρχ., ἀπὸ 81 σελ. καὶ ἄνω ἡ τιμὴ πωλήσεως κάθε φύλλου προσαυξάνεται κατὰ 30 δρχ. ἀνὰ 80 σελίδες.

Γ'. ΤΕΛΗ ΔΗΜΟΣΙΕΥΣΕΩΝ

Ι. Στὸ τεῦχος Ἀνωνύμων Ἑταιρειῶν καὶ Ἑταιρειῶν Περιωρισμένης Εὐθύνης:

Α' Ἀνωνύμων Ἑταιρειῶν:

1. Τῶν καταστατικῶν	Δρχ.	14.000
2. Τῶν ἀποφάσεων «περὶ συγχωνεύσεως ἀνωνύμων ἑταιρειῶν»	»	14.000
3. Τῶν κωδικοποιήσεων τῶν καταστατικῶν (ΦΕΚ 309/67, τ. Β')	»	7.000
4. Τῶν τροποποιήσεων τῶν καταστατικῶν	»	3.000
5. Τῶν ἰσολογισμῶν κάθε χρήσεως	»	6.000
6. Τῶν ὑπουργικῶν ἀποφάσεων «περὶ παροχῆς ἀδείας ἐπεκτάσεως τῶν ἐργασιῶν Ἀσφαλιστικῶν Ἑταιρειῶν», τῶν ἐκθέσεων ἐκτιμήσεως περιουσιακῶν στοιχείων καὶ τῶν ἀποφάσεων τοῦ Δ.Σ. τοῦ ΕΛΤΑ, μὲ τὶς ὁποῖες ἐγκρίνονται καὶ δημοσιεύονται οἱ κανονισμοὶ αὐτοῦ	»	5.000
7. Τῶν ἀποφάσεων «περὶ ἐγκαταστάσεως ὑποκαταστήματος, διορισμοῦ γενικοῦ πράκτορος καὶ παροχῆς πληρεξουσιότητος πρὸς ἀντιπροσώπευσιν ἐν Ἑλλάδι ἀλλοδαπῶν Ἑταιρειῶν» καὶ τῶν ἀποφάσεων «περὶ μεταβιβάσεως τοῦ χαρτοφυλακίου Ἀσφαλιστικῶν Ἑταιρειῶν κατὰ τὸ ἄρθρο 59 παρ. 1 τοῦ Ν.Δ. 400/70»	»	3.000
8. Τῶν ἀνακοινώσεων γιὰ κάθε μεταβολὴ ποὺ γίνεται μὲ ἀπόφαση Γ.Σ. ἢ Δ.Σ., τῶν προσκλήσεων σὲ γενικὲς συνελεύσεις, τῶν κατὰ τὸ ἄρθρο 32 τοῦ Ν. 3221/24 γνωστοποιήσεων, τῶν ἀνακοινώσεων, ποὺ προβλέπονται ἀπὸ τὸ ἄρθρο 59 παρ. 3 τοῦ Ν.Δ. 400/1970 «περὶ Ἀλλοδαπῶν Ἀσφαλιστικῶν Ἑταιρειῶν», τῶν ἀποφάσεων τοῦ Διοικητικοῦ Συμβουλίου τοῦ ΕΛΤΑ, ποὺ ἀναφέρονται σὲ προσωρινὲς διατάξεις καὶ τῶν ἀποφάσεων τοῦ Ὑπ. Συγκοινωνιῶν διὰ τοὺς ΗΛΠΑΠ – ΗΣΑΠ – ΟΣΕ	»	1.500
9. Τῶν συνοπτικῶν μηνιαίων καταστάσεων τῶν Τραπεζικῶν Ἑταιρειῶν	»	1.500
10. Τῶν ἀποφάσεων τῆς ἐπιτροπῆς τοῦ Χρηματιστηρίου «περὶ εἰσαγωγῆς χρεωγράφων εἰς τὸ χρηματιστήριον πρὸς διαπραγμάτευσιν, συμφώνως πρὸς τὰς διατάξεις τοῦ ἄρθρου 2 παρ. 3 Α.Ν. 148/1967»	Δρχ.	1.500
11. Τῶν ἀποφάσεων τῆς ἐπιτροπῆς κεφαλαιαγορᾶς «περὶ διαγραφῆς χρεωγράφων ἐκ τοῦ χρηματιστηρίου, συμφώνως πρὸς τὰς διατάξεις τοῦ ἄρθρου 2 παρ. 4 Α.Ν. 148/67»	»	1.500
12. Τῶν ἀποφάσεων «περὶ ἐγκρίσεως τιμολογίων τῶν Ἀσφαλιστικῶν Ἑταιρειῶν»	»	1.000

Β' Ἑταιρειῶν Περιωρισμένης Εὐθύνης:

1. Τῶν καταστατικῶν	Δρχ.	1.500
2. Τῶν κωδικοποιήσεων τῶν καταστατικῶν	»	1.500
3. Τῶν ἰσολογισμῶν κάθε χρήσεως	»	1.500
4. Τῶν ἐκθέσεων ἐκτιμήσεως περιουσιακῶν στοιχείων	»	1.500
5. Τῶν τροποποιήσεων τῶν καταστατικῶν (γιὰ κάθε συμβολαιογραφικὴ πράξη)	»	600
6. Τῶν ἀνακοινώσεων μὲ συμβολαιογραφικὴ πράξη	»	600
7. Τῶν ἀνακοινώσεων μὲ ἀπόφαση τῆς Γ.Σ.	»	400
8. Τῶν προσκλήσεων σὲ γενικὲς συνελεύσεις	»	400

Γ' Ἀλληλασφαλιστικῶν Συνεταιρισμῶν – Ἀλληλασφαλιστικῶν Ταμείων καὶ Φιλανθρωπικῶν Σωματείων:

1. Τῶν ὑπουργικῶν ἀποφάσεων «περὶ χορηγήσεως ἀδείας λειτουργίας Ἀλληλασφαλιστικῶν Συνεταιρισμῶν – Ἀλληλασφαλιστικῶν Ταμείων»	»	1.500
2. Τῶν ἰσολογισμῶν τῶν ἀνωτέρω Συνεταιρισμῶν, Ταμείων καὶ Σωματείων	»	1.500

Δ' Τῶν δικαστικῶν πράξεων:	Δρχ.	600

ΙΙ. Στὸ Τέταρτο τεῦχος:

Τῶν δικαστικῶν πράξεων γιὰ παρακατάθεση ἀποζημιώσεως	»	600

Δ'. ΚΑΤΑΒΟΛΗ ΣΥΝΔΡΟΜΩΝ - ΤΕΛΩΝ ΔΗΜΟΣΙΕΥΣΕΩΝ ΚΑΙ ΠΟΣΟΣΤΩΝ Τ.Α.Π.Ε.Τ.

1. Οἱ συνδρομὲς τοῦ ἐσωτερικοῦ καὶ τὰ τέλη δημοσιεύσεων προκαταβάλλονται στὰ Δημόσια Ταμεῖα ἔναντι ἀποδεικτικοῦ εἰσπράξεως, τὸ ὁποῖο φροντίζει ὁ ἐνδιαφερόμενος νὰ τὸ στείλει στὴ Γενικὴ Δ/νση τοῦ Ἐθνικοῦ Τυπογραφείου.

2. Οἱ συνδρομὲς τοῦ ἐξωτερικοῦ εἶναι δυνατὸ νὰ στέλνονται καὶ σὲ ἀνάλογο συνάλλαγμα μὲ ἐπιταγὴ ἐπ' ὀνόματι τοῦ Διευθυντῆ τῶν Διοικητικῶν καὶ Οἰκονομικῶν Ὑποθέσεων τοῦ Ἐθνικοῦ Τυπογραφείου.

3. Τὸ ὑπὲρ τοῦ ΤΑΠΕΤ ποσοστὸ ἐπὶ τῶν ἀνωτέρω συνδρομῶν καὶ τελῶν δημοσιεύσεων καταβάλλεται ὡς ἑξῆς:

α) στὴν Ἀθήνα: στὸ Ταμεῖο τοῦ ΤΑΠΕΤ (Κατάστημα Ἐθνικοῦ Τυπογραφείου),

β) στὶς ὑπόλοιπες πόλεις τοῦ Κράτους: στὰ Δημόσια Ταμεῖα καὶ ἀποδίδεται στὸ ΤΑΠΕΤ σύμφωνα μὲ τὶς 192378/3639/1947(RONEO 185) καὶ 178048/5321/31.7.65 (RONEO 139) ἐγκύκλιες διαταγὲς τοῦ Γ.Λ.Κ.,

γ) στὶς περιπτώσεις συνδρομῶν ἐξωτερικοῦ: ὅταν ἡ ἀποστολή τους γίνεται μὲ ἐπιταγὲς μαζὶ μ' αὐτὲς στέλνεται καὶ τὸ ὑπὲρ τοῦ ΤΑΠΕΤ ποσοστό.

Ὁ Γενικὸς Διευθυντὴς
ΑΘΑΝ. ΠΑΝ. ΣΠΗΛΙΟΠΟΥΛΟΣ

ΑΠΟ ΤΟ ΕΘΝΙΚΟ ΤΥΠΟΓΡΑΦΕΙΟ